




# ガス導管図 (岡谷市)

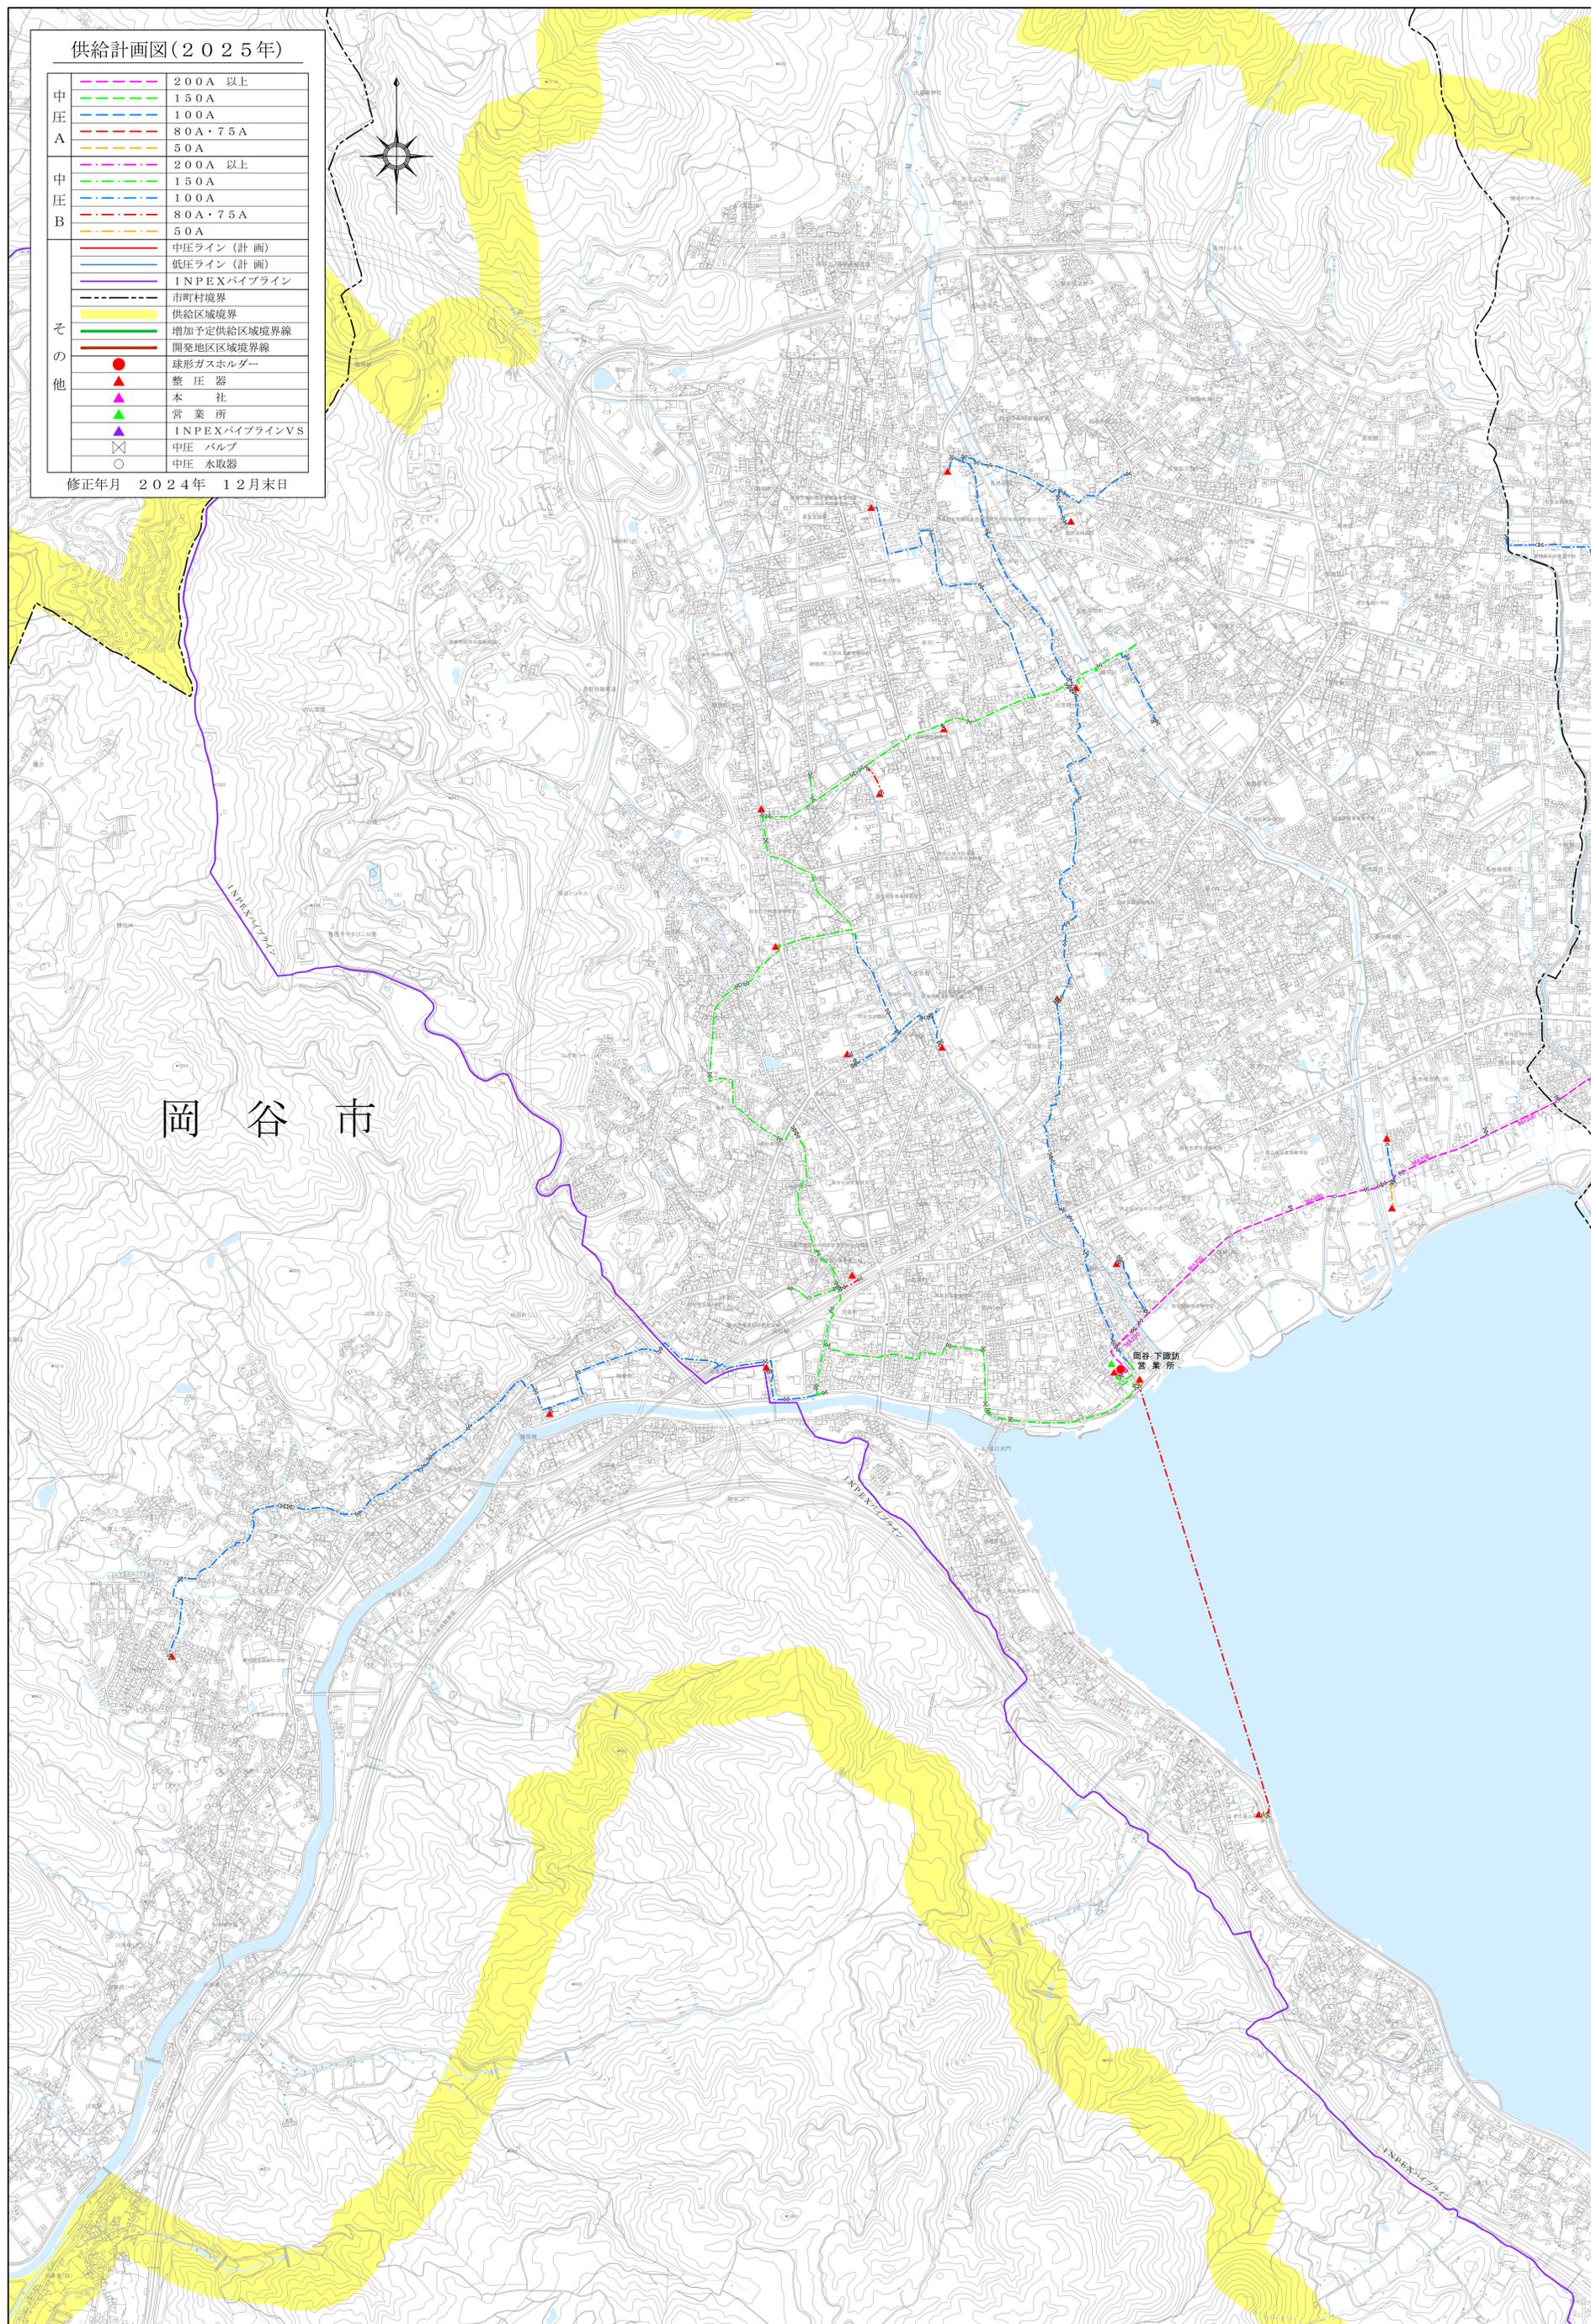

# ガス導管図 (下諏訪町)

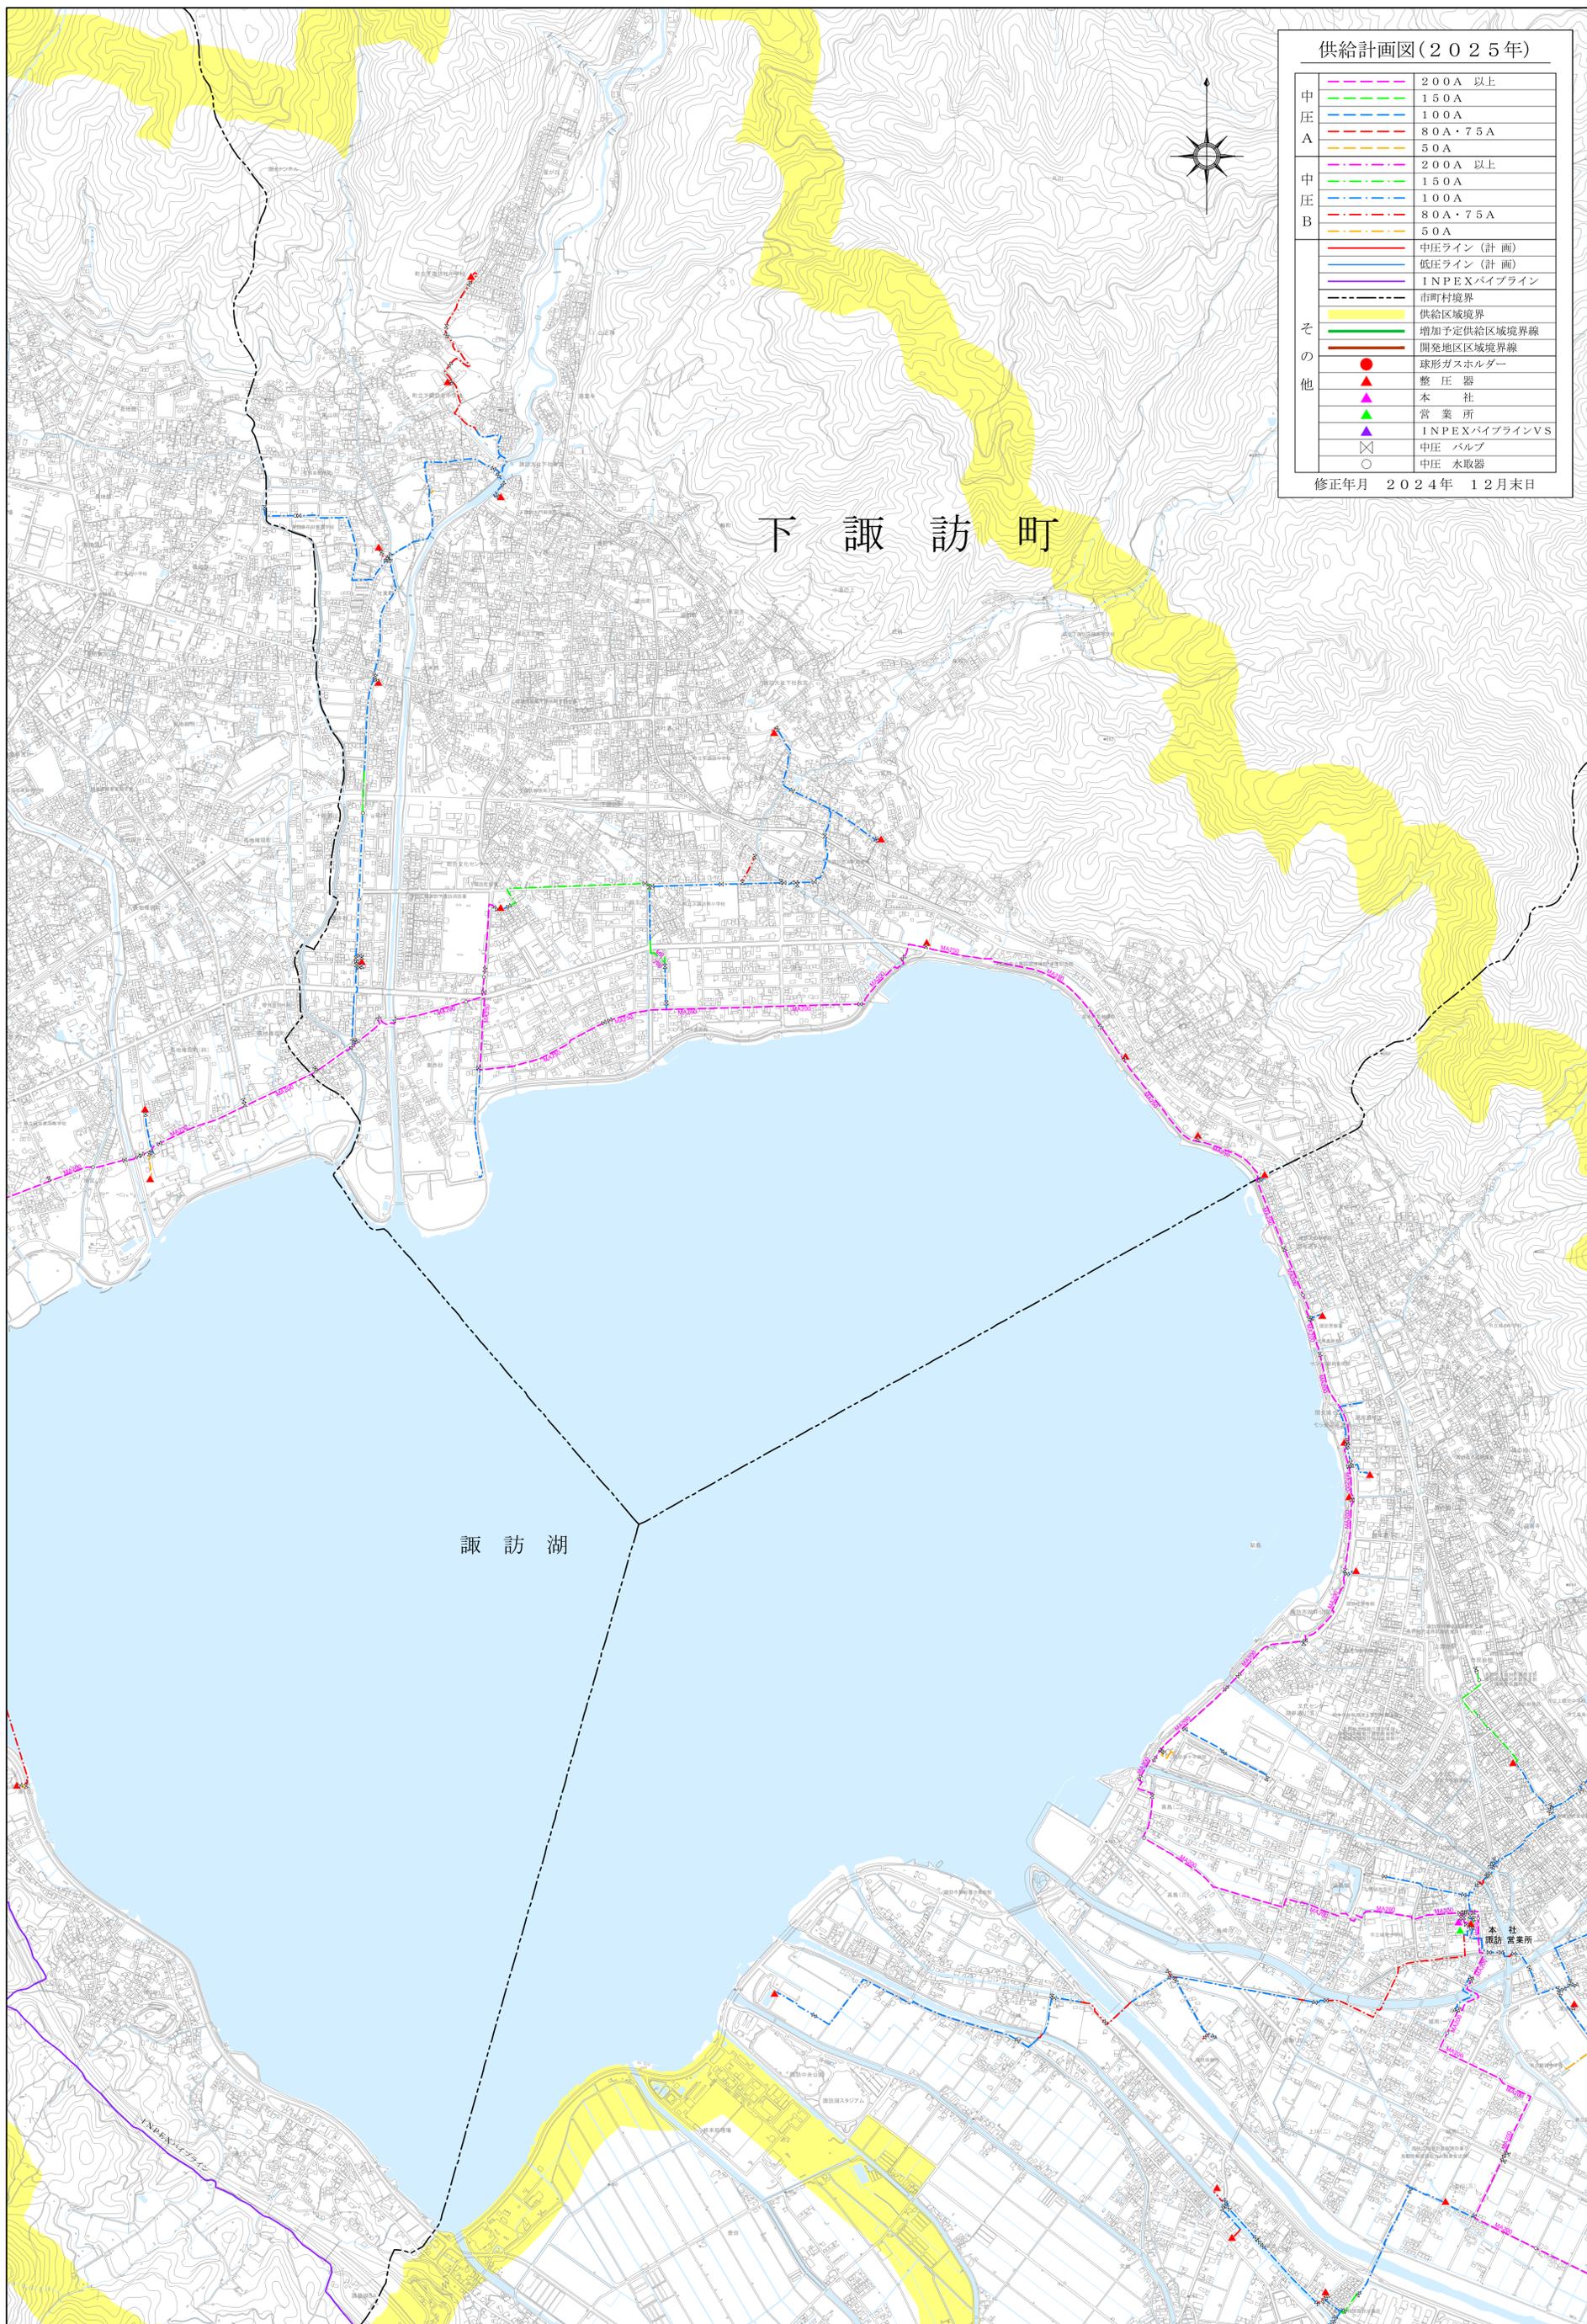

# ガス導管図 (諏訪市)

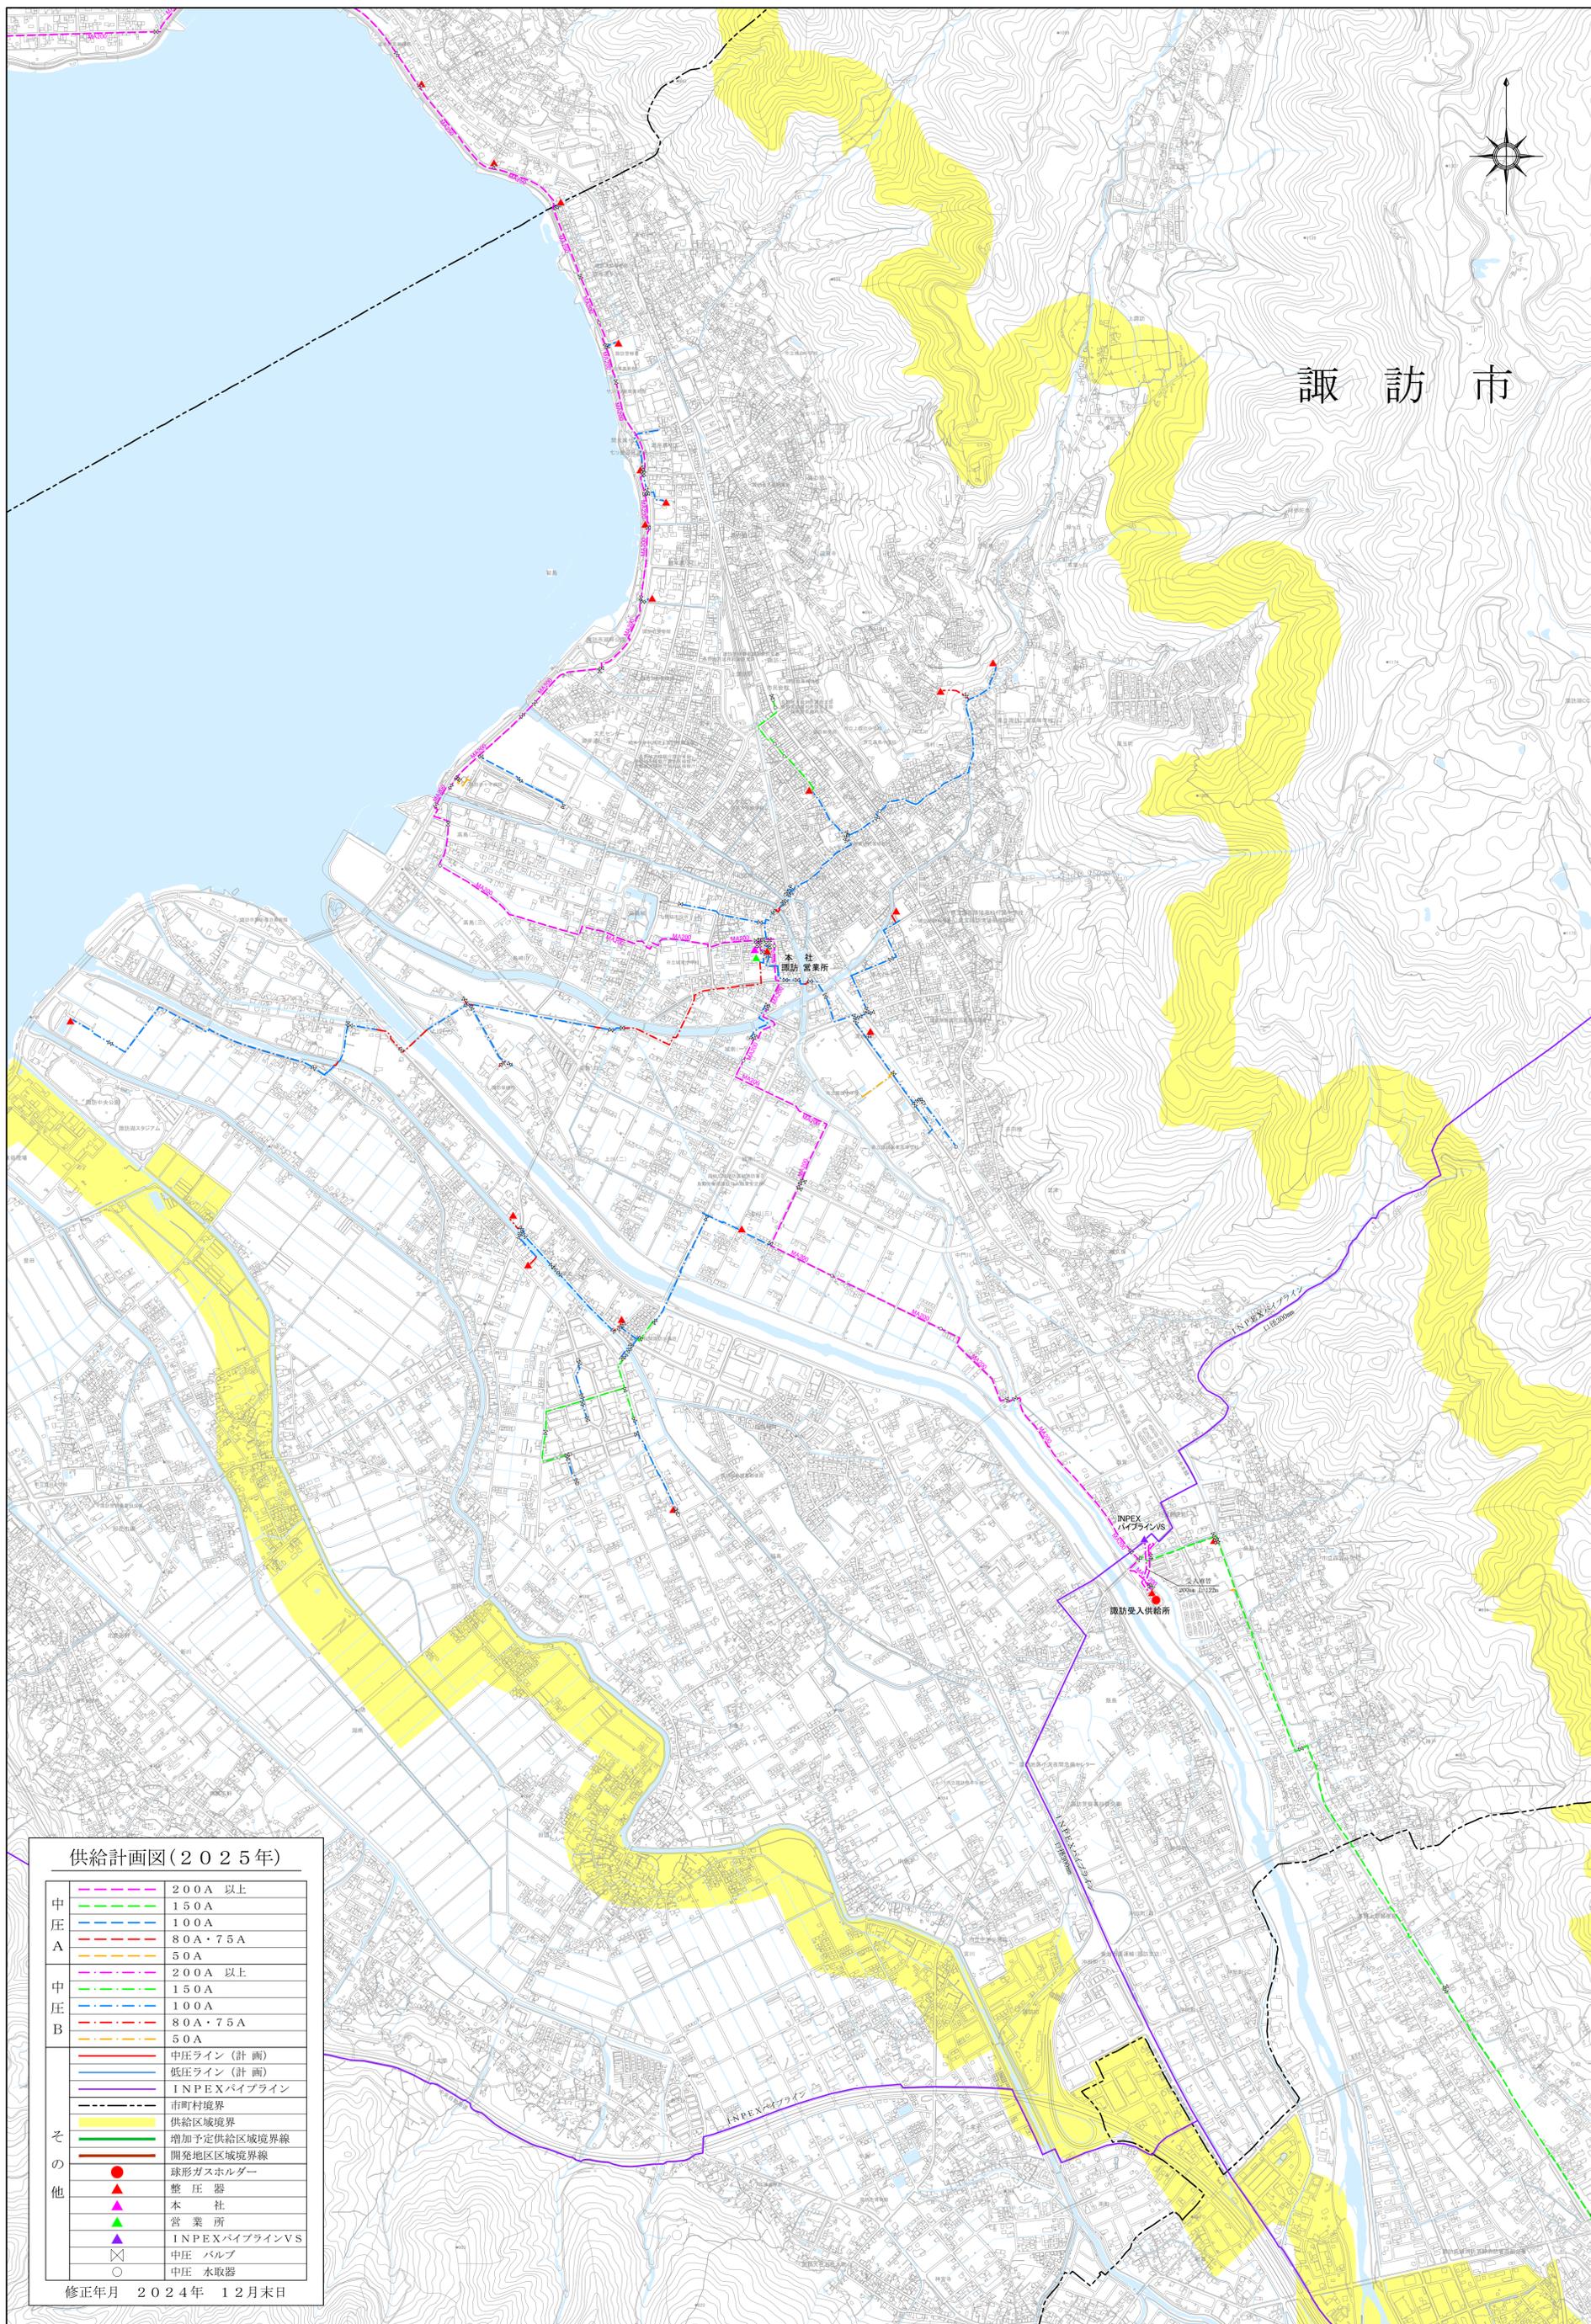

供給計画図(2025年)

中	200A 以上
中	150A
中	100A
中	80A・75A
中	50A
中	200A 以上
中	150A
中	100A
中	80A・75A
中	50A
中	中圧ライン (計画)
中	低圧ライン (計画)
中	INPEXパイプライン
中	市町村境界
中	供給区域境界
中	増加予定供給区域境界線
中	開発地区区域境界線
中	球形ガスホルダー
中	整圧器
中	本社
中	営業所
中	INPEXパイプラインVS
中	中圧バルブ
中	中圧水取器

# ガス導管図 (茅野市)

